

PROGETTO DI EFFICIENTAMENTO ENERGETICO - SCUOLA DELL'INFANZIA SAN DONATO


Progettista: ARCH PAOLO BOSCHI | ARCH. SERENA PALOSCHI Collaboratori: ARCH. CHIARA TUCCINI | ARCH. ELEONORA BOLDRINI

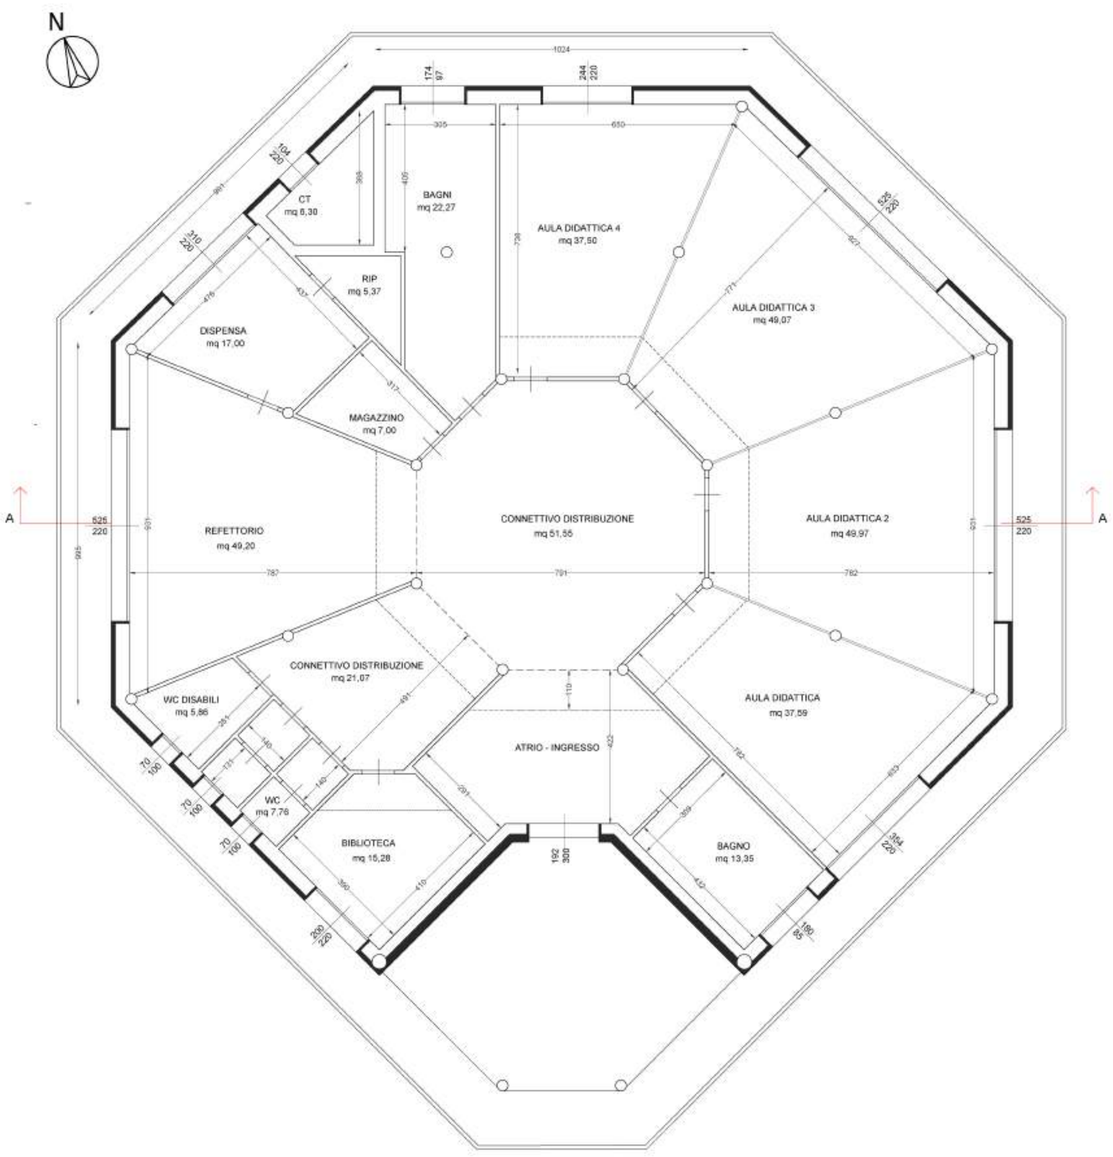

PIANTA PIANO TERRA

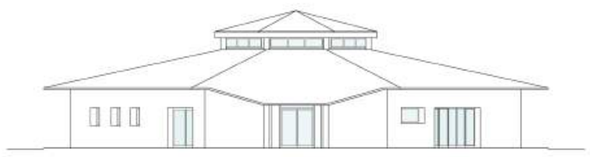

PROSPETTO SUD - scala 1:200

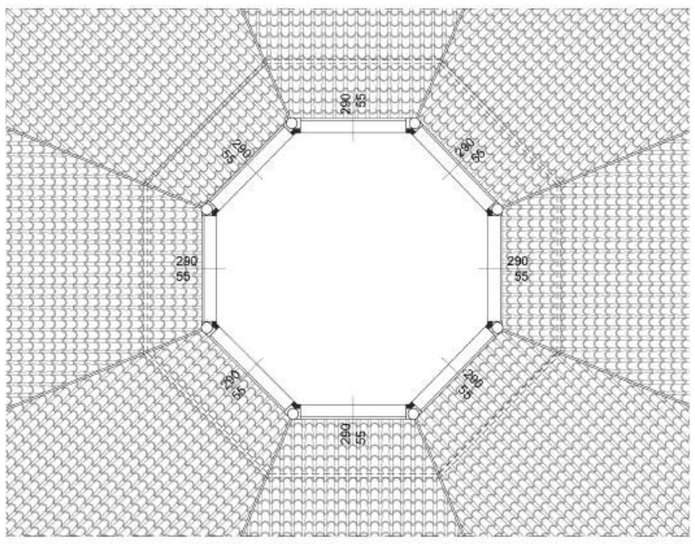


PIANTA ALTANA




PROSPETTO NORD- scala 1:200



PROSPETTO EST- scala 1:200

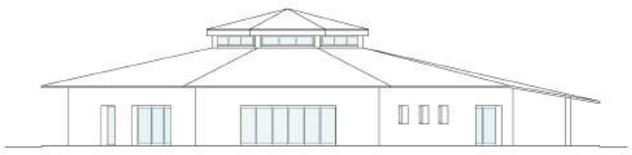

PROSPETTO OVEST- scala 1:200

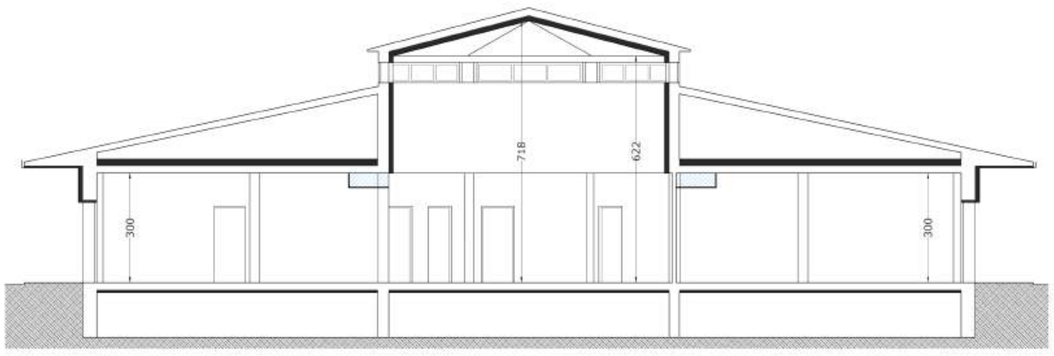


SEZIONE AA scala 1:100

PARTICOLARE INGRESSO LATO OVEST



PARTICOLARE INGRESSO LATO EST

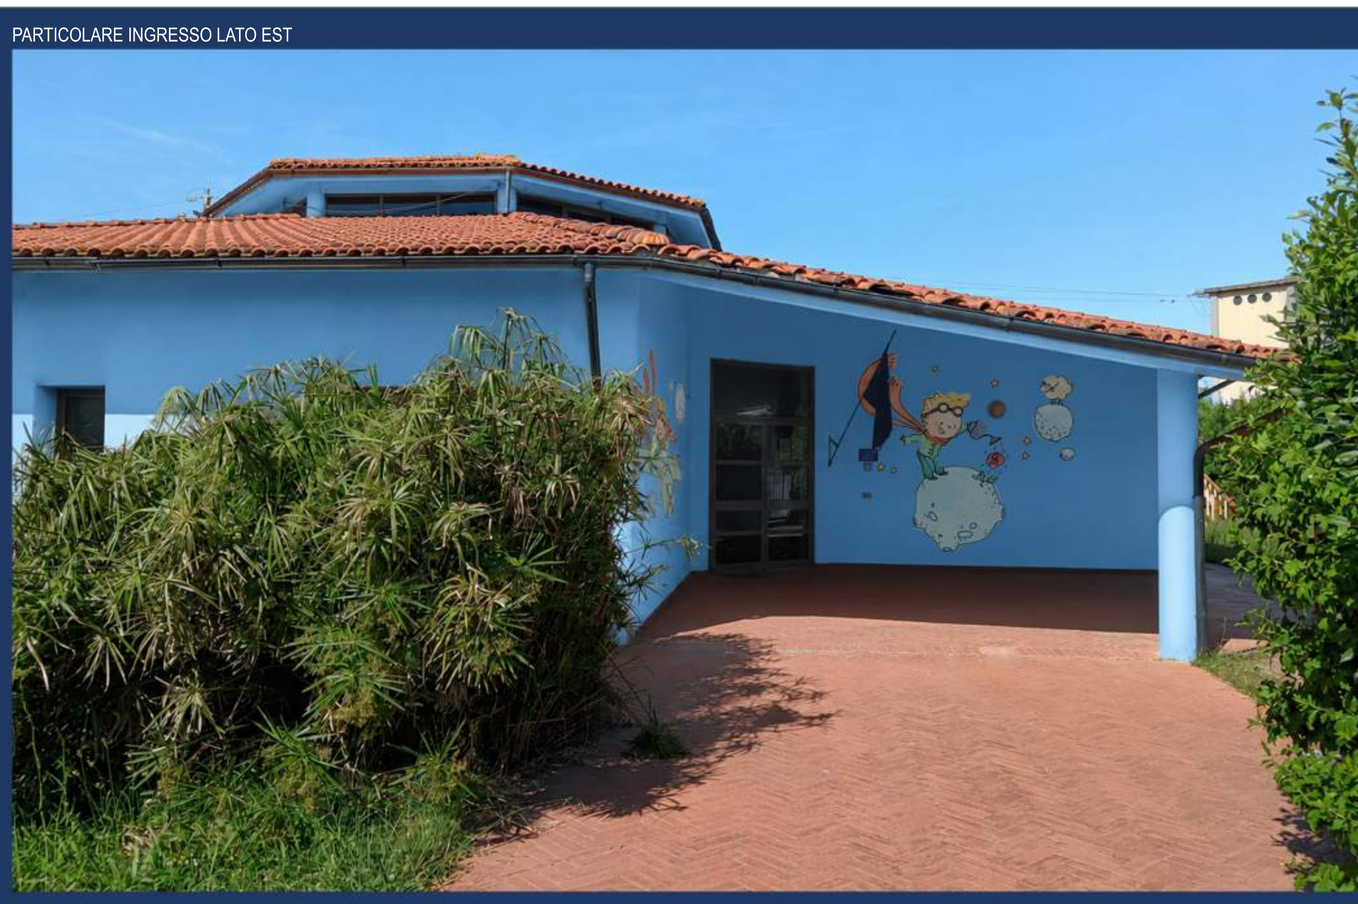

PROSPETTO LATO EST



COESIONE ITALIA 21-27 SCUOLA E COMPETENZE
Cofinanziato dall'Unione europea
Ministero dell'Istruzione e del Merito
Comune di Santa Maria a Monte
GSE Gestore Servizi Energetici
Regione Toscana